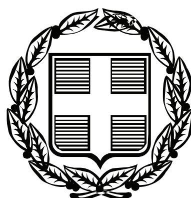


ΕΦΗΜΕΡΙΣ ΤΗΣ ΚΥΒΕΡΝΗΣΕΩΣ
ΤΗΣ ΕΛΛΗΝΙΚΗΣ ΔΗΜΟΚΡΑΤΙΑΣ

ΤΕΥΧΟΣ ΑΝΑΓΚΑΣΤΙΚΩΝ ΑΠΑΛΛΟΤΡΙΩΣΕΩΝ ΚΑΙ ΠΟΛΕΟΔΟΜΙΚΩΝ ΘΕΜΑΤΩΝ **Αρ. Φύλλου 187**

17 Μαΐου 2010

ΠΕΡΙΕΧΟΜΕΝΑ

ΑΠΟΦΑΣΕΙΣ

ΑΠΟΦΑΣΕΙΣ

Αριθμ. οικ. 6427 (1)

Τροποποίηση σχεδίου Πόλεως Πατρών για την συμπλήρωση χρήσεων γης στο Ο.Τ. 174Α, που προβλέπεται χώρος για την ανέγερση Γυμνασίου - Λυκείου, με την επί πλέον χρήση του Πάρκου Κυκλοφοριακής Αγωγής, μεταξύ των οδών Μυριβίλη, Αθηνών, Κανελλοπούλου & Αυστραλίας, στην περιοχή Αγ. Παντελεήμων - Προάστειο.

Ο ΝΟΜΑΡΧΗΣ ΑΧΑΪΑΣ

Έχοντας υπόψη:

1. Τις δ/ξεις του Νομ. Δ/τος της 17-7-1923, όπως μεταγενέστερα τροποποιήθηκαν- συμπληρώθηκαν και ειδικότερα τα άρθρα 1, 2, 3, 9, 11, 21, 29 και 70 αυτού.

2. Τις δ/ξεις του κεφ. ΙΙ του Π.Δ./3-4-1929 που διατηρήθηκαν σε ισχύ με το άρθρο 31, παρ. 3, του Ν.1557/1985.

3. Την Εγκ. 43511/161/13-6-1988 του Υ.ΠΕ.ΧΩ.Δ.Ε.

4. Τις δ/ξεις του άρθρου 10 του Ν. 3044/2002 (ΦΕΚ 197Α/27-8-2002).

5. Το αρ. 41814/Π5303/2009/14-12-2009 έγγραφο του Δήμου Πατρέων με τον συνοδευτικό του φάκελλο τήρησης νόμιμης διαδικασίας.

6. Την αρ. 486 /2009 απόφαση του Δήμου Πατρέων

7. Την από 21-7-09 ένσταση του Εκπολιτιστικού, Εξωραϊστικού & Αθλητικού Συλλόγου Έσω & Έξω Αγυιάς & Τερψιθέας κατά της αρ. 486/09 απόφαση του Δ.Σ.

8. Την αρ. 891/25-11-2009 απόφαση του Δήμου Πατρέων με την οποία γνωματεύει επί της ένστασης.

9. Το αρ. 25-8-93 Π.Δ. (ΦΕΚ 1181Δ΄/23-9-1993) έγκρισης του Σ.Π. Πατρών.

10. Την με αρ. 20338/18-1-2010 εισήγηση της Δν/σης Πολεοδομίας στο ΣΧΟΠ Ν. Αχαΐας.

11. Την ομόφωνη θετική γνωμοδότηση του ΣΧΟΠ Ν.Αχαΐας πρακτικό 1/θέμα 3/22-1-2010.

12. Το αρ. πρωτ. Δ24922, 24924/10-3-2010 έγγραφο του Εθνικού Τυπογραφείου με το οποίο μας γνωστοποιεί τη μη δημοσίευση της εν λόγω απόφασης και τη συμπλήρωσή της, αποφασίζουμε:

Απορρίπτουμε την ένσταση του Εκπολιτιστικού, Εξωραϊστικού & Αθλητικού Συλλόγου Έσω - Έξω Αγυιάς & Τερψιθέας κατά της αρ. 486/24-6-09 απόφασης του Δημοτικού Συμβουλίου, περί συμπλήρωσης χρήσεων γης στο Ο.Τ. Γ174Α του ρυμοτομικού Σχεδίου Πόλεως Πατρών, που προβλέπεται χώρος για την ανέγερση Γυμνασίου- Λυκείου με την επί πλέον χρήση του Πάρκου Κυκλοφοριακής Αγωγής, δεδομένου πως για την εν λόγω συμπλήρωση της χρήσεως υπάρχουν οι σχετικές εγκρίσεις από την Νομαρχιακή Αυτοδιοίκηση Αχαΐας, για τη δημιουργία Πάρκου Κυκλοφοριακής Αγωγής και συγκεκριμένα:

α) το αρ. 5606/9-4-2009 έγγραφο της Δνσης Πολ/μίας της Ν.Α. Αχαΐας με το οποίο εκφράζεται η σύμφωνη γνώμη της για την τροποποίηση του Ρυμοτομικού Σχεδίου Πατρών με την συμπλήρωση της χρήσης του Πάρκου Κυκλοφοριακής Αγωγής στο Ο.Τ. Γ174Α που προβλέπεται ως χώρος για την ανέγερση Γυμνασίου - Λυκείου και

β) η από 27/4/2009 απόφαση του Νομαρχιακού Συμβουλίου Αχαΐας με την οποία παραχωρείται για 25 έτη η χρήση του χώρου στο Δήμο Πατρέων με σκοπό την κατασκευή του Πάρκου Κυκλοφορικής Αγωγής.

Εγκρίνεται η τροποποίηση του ρυμοτομικού σχεδίου στο Ο.Τ.174Α του σχεδίου πόλεως Πατρών (περιοχή Αγ. Παντελεήμων-Προάστειο), για την συμπλήρωση χρήσεων γης, μεταξύ των οδών Μυριβήλη, Αθηνών, Κανελλοπούλου & Αυστραλίας σύμφωνα με την αρ. 486/2009 απόφαση του Δήμου Πατρέων & το αρ. 1/3/22-1-2010 πρακτικό του ΣΧΟΠ Ν. Αχαΐας, όπως αυτή συγκεκριμένα απεικονίζεται χρωματισμένη στο συνημμένο ρυμοτομικό διάγραμμα κλ.1/100.

Με την παρούσα δεν προκαλείται δαπάνη σε βάρος του κρατικού προϋπολογισμού ούτε αυτού του αρμοδίου Ο.Τ.Α.

Η απόφαση αυτή με το συνοδευτικό της διάγραμμα να δημοσιευθεί στην Εφημερίδα της Κυβερνήσεως οπότε και αρχίζει η ισχύς της.

Πάτρα, 5 Μαΐου 2010

Ο Νομάρχης
ΔΗΜ. ΚΑΤΣΙΚΟΠΟΥΛΟΣ

ΕΘΝΙΚΟ ΤΥΠΟΓΡΑΦΕΙΟ
Για τεχνικούς λόγους στο σχεδιάγραμμα, έγινε σμίκρυνση, κατά ποσοστό 33%

ΤΡΟΠΟΠΟΙΗΣΗ ΡΥΜΟΤΟΜΙΚΟΥ ΣΧΕΔΙΟΥ ΠΟΛΕΩΣ
ΣΥΜΦΩΝΑ ΜΕ ΤΗΝ ΥΠ. ΑΡ. ΑΠΟΦΑΣΗ


ΔΗΜΟΣ ΠΑΤΡΕΩΝ
ΔΙΕΥΘΥΝΣΗ ΠΟΛΕΟΔΟΜΙΚΟΥ
ΣΧΕΔΙΑΣΜΟΥ & ΕΦΑΡΜΟΓΩΝ

1. Θεωρείται όπως εγκρίθηκε με τις υπ.αριθμ. 486/24-6-09 κ' 891/25-11-09 αποφ. του Δημοτικού Συμβουλίου
2. Βάσει της § 3 του αρθρ. 21 του Π.Δ. της 3-4-1929 περί ΓΟΚ διασαφηνίζεται ότι: με την προτεινόμενη τροποποίηση κανένα κτίριο δεν θίγεται και κανένα οικόπεδο άρτιο δεν καθίσταται μη άρτιο

Πάτρα 14-12-2005

Η ΔΙΕΥΘΥΝΤΡΙΑ
ΠΟΛΕΟΔΟΜΙΚΟΥ ΣΧΕΔΙΑΣΜΟΥ
& ΕΦΑΡΜΟΓΩΝ
ΑΛΕΞΟΠΟΥΛΟΥ
ΤΟΠΟΓ. ΜΗΧ/ΚΟΣ ΜΕ Α' β.

Το παρόν συνοδεύει την
αρ. 6427/20.... απόφαση
Νομάρχη Αχαΐας
Πάτρα 6-5-2010

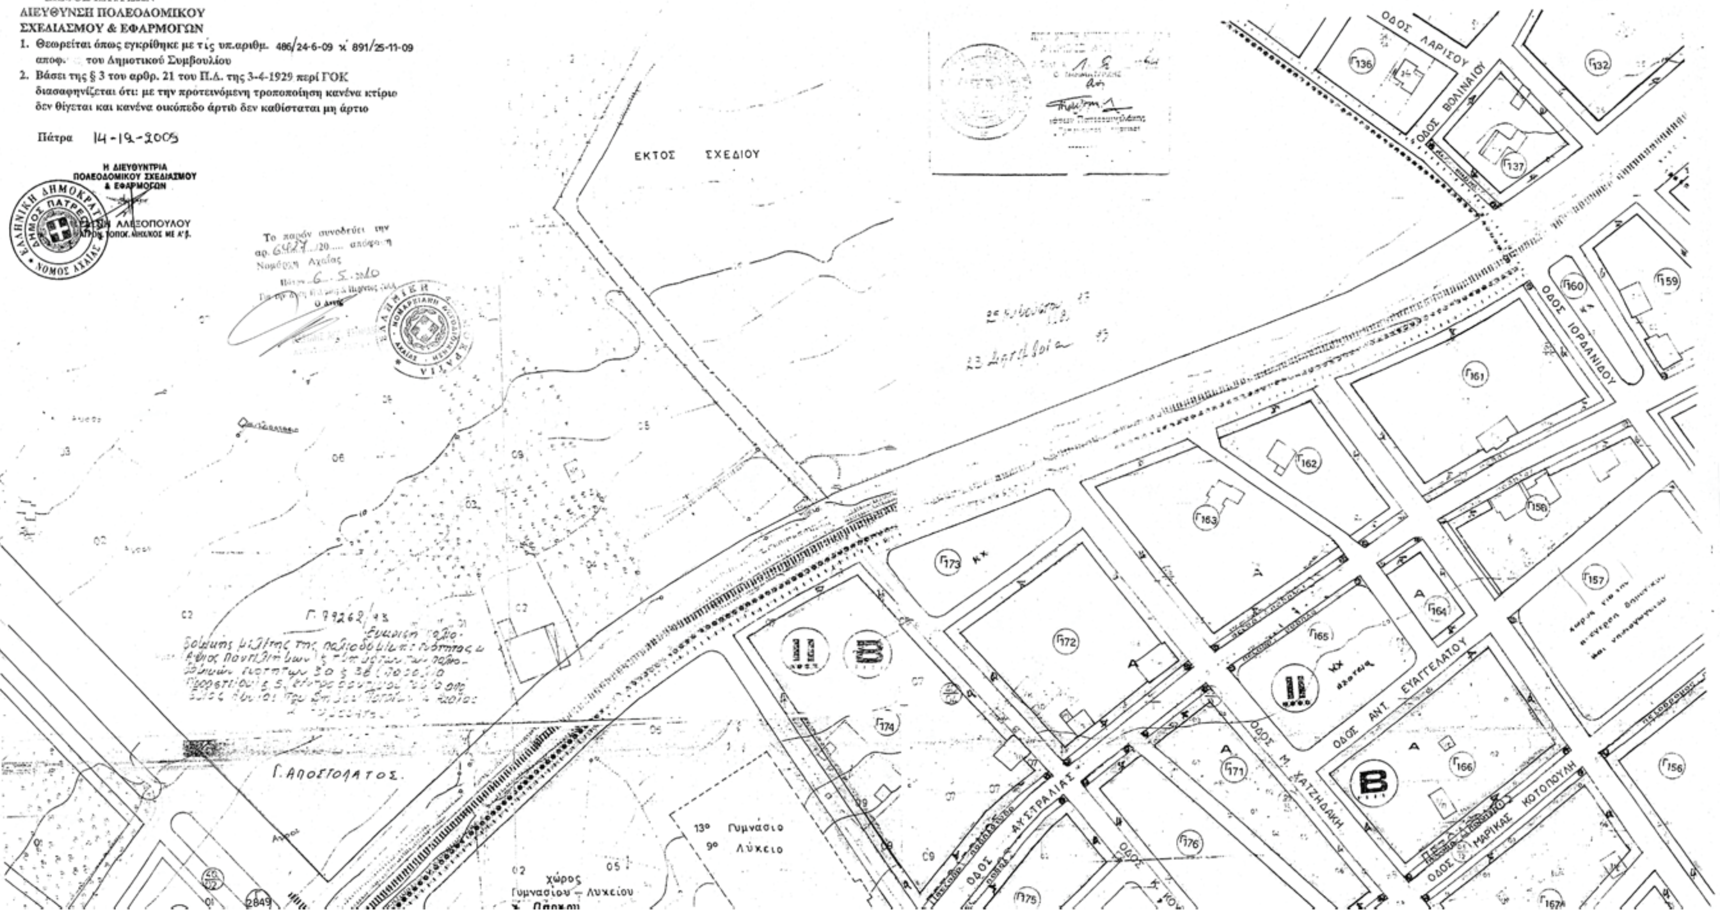



ΟΔΟΣ ΜΥΡΙΒΗΛΗ
ΟΔΟΣ ΚΥΒΕΛΗΣ
ΟΔΟΣ ΜΑΡΤΖΩΚΗ
ΟΔΟΣ ΚΟΥΜΑ
ΟΔΟΣ ΒΕΜΠΟ
ΟΔΟΣ ΠΟΡΦΥΡΑ
ΟΔΟΣ ΜΗΤΡΟΠΟΥΛΟΥ
1742
1741
1740
1739
2811
2812
Κ.Χ
Β

Αριθμ. 4649 (2)

Τροποποίηση εγκεκριμένου Σχεδίου Πόλεως Πατρών, στο Ο.Τ./ΚΧ 1700 της περιοχής Κουκούλι Δήμου Πατρέων (Ν. Αχαΐας) λόγω άρσης απαλλοτρίωσης μετά την αρ. 180/2007 απόφαση του Διοικητικού Πρωτοδικείου Πατρών.

Ο ΝΟΜΑΡΧΗΣ ΑΧΑΪΑΣ

Έχοντας υπόψη :

1. Τις δ/ξεις του Νομοθ. Δ/τος της 17-7-1923, όπως μεταγενέστερα τροποποιήθηκαν - συμπληρώθηκαν και ειδικότερα τα άρθρα 1, 2, 3, 9, 11, 21, 29 και 70 αυτού.

2. Τις δ/ξεις του κεφ. ΙΙ του Π.Δ./3-4-1929 που διατηρήθηκαν σε ισχύ με το άρθρο 31, παρ.3, του Ν. 1577/1985

3. Την Εγκ. 43511/161/55/13-6-1988 του Υ.ΠΕ.ΧΩ.Δ.Ε.

4. Τις δ/ξεις των παρ. 4 και 6, του άρθρου 11, του Ν.2882/2001 (ΦΕΚ 17Α/6-2-2001) σε συνδυασμό με την δ/ξη της παρ. 1γ, του άρθρου 1, του Ν.2985/2002.

5. Τις δ/ξεις της παρ. 1β και 4 του άρθρου 10 του Ν. 3044/2002 (ΦΕΚ 197Α΄), περί άσκησης πολεοδομικών αρμοδιοτήτων.

6. Τις δ/ξεις της παρ. 5, του άρθρου 11, του Ν.3212/2003 (ΦΕΚ 308Δ΄/31-122003).

7. Την αρ. 3284/1986 απόφαση του ΣτΕ, και την αρ. 29454/21-07-2003 εγκύκλιο του Υ.ΠΕ.ΧΩ.Δ.Ε.

8. Την αρ. 6/18894/05-05-2006 νεότερη εγκύκλιο του Υ.ΠΕ. ΧΩ.Δ.Ε.

9. Το αρ. 38293/Π4924/20-11-2009 έγγραφο του Δήμου Πατρέων, με το οποίο μας διαβιβάστηκε ο φάκελος στοιχείων της υπόψη τροποποίησης.

10. Την 180/2007 απόφαση του Διοικητικού Πρωτοδικείου Πατρών, περί άρσης απαλλοτρίωσης του ακινήτου ιδιοκτησίας Γεώργιου Σταματόπουλου στο Ο.Τ.1700 του σχεδίου πόλεως περιοχής Κουκούλι.

11. Την αρ. 748/14-10-2009 απόφαση του Δ.Σ.του Δήμου Πατρέων.

12. Το από 12-7-1975 (ΦΕΚ 231Δ΄/1975) Π. Δ/γμα έγκρισης του Σ.Π. της Β΄Μεσημβρινής Πλευράς του Σ.Π. Πατρών.

13. Το αρ. 91776/6528/06-11-1992 έγγραφο του Υ.ΠΕ.ΧΩ.Δ.Ε., σύμφωνα με το οποίο γι' ανάλογες τροποποιήσεις δε απαιτείται τήρηση της διαδικασίας του άρθρου 3 του Ν.Δ/τος της 17-07-1923 (ΣτΕ 3474/1985).

14. Την αρ. 18934/21-12-2009 εισήγηση της Δνσης Πολ/μίας Ν.Α.Α. προς το ΣΧΟΠ Ν. Αχαΐας.

15. Το αρ. 1/4/25-1-2010 πρακτικό του ΣΧΟΠ Ν. Αχαΐας, με το οποίο γνωμοδοτεί ομόφωνα υπέρ της συνημμένης τροποποίησης, σύμφωνα με την πρόταση του Δήμου Πατρέων και την εισήγηση της Υπηρεσίας.

16. Το αρ. πρωτ. Δ24922, 24924/10-3-2010 έγγραφο του Εθνικού Τυπογραφείου με το οποίο μας γνωστοποιεί τη μη δημοσίευση της εν λόγω απόφασης και τη συμπλήρωσή της.

Επειδή

● Η παρούσα τροποποίηση γίνεται σε εκτέλεση της αρ. 180/2007 απόφασης του Δ/κού Πρωτοδικείου Πατρών, που αφορά στην άρση απαλλοτρίωσης του ακινήτου ιδιοκτησίας Γεώργιου Σταματόπουλου.

● Συντρέχουν οι νόμιμες προϋποθέσεις της παρ. 4. του άρθρου 1, του Ν. 3044/2002 και της σχετικής (8) εγκυκλίου, περί «....προώθησης (με νομαρχιακή απόφαση) όλως εντοπισμένων τροποποιήσεων, όπως είναι αυτές που γίνονται σε συμμόρφωση δικαστικής απόφασης άρσης της ρυμοτομικής απαλλοτρίωσης...», αποφασίζουμε:


Εγκρίνεται η συνημμένη τροποποίηση του Σχεδίου Πόλεως Πατρών στο Ο.Τ. 1700 (περιοχή Κουκούλι), μεταξύ των οδών Ηφαιστίωνος, Πατρών Κλάους, Σεφέρη και Ολύνθου διά χαρακτηρισμού μέρους του Ο.Τ. 1700, ως οικοδομήσιμου, (μετά την 180/07 απόφαση του Δ/κού Πρωτ/κείου), ιδιοκτησίας Γεώργιου Σταματόπουλου, λόγω άρσης - μετά από δικαστική απόφαση - της απαλλοτρίωσης του σχεδίου πόλεως στη θέση αυτή, όπως συγκεκριμένα αυτή απεικονίζεται στο συνημμένο ρυμοτομικό διάγραμμα κλ. 1/500, κατά το σκεπτικό, το διατακτικό και τους ειδικότερους λόγους, που αναφέρονται στα άνω σχετικά (10), (11) και (14), τους οποίους αποδέχθηκε και το ΣΧΟΠ Ν. Αχαΐας με το αρ. 1/4/25-1-2009 πρακτικό του. Διευκρινίζεται ότι για την υπόψη ιδιοκτησία δεν επιβάλλεται εισφορά σε γη που από την παρ. 5 του άρθρου 11 του Ν. 3212/03 ορίζεται, αφού, κατά τα προβλεπόμενα της παρ. 9 της υπ'αρ. 30/2004 Εγκυκλίου του Υ.ΠΕ.ΧΩ.Δ.Ε. (αρ. πρωτ. ΔΤΕ/β/10891/406/30/5-3-2004) αυτή επιβάλλεται μόνο για τις ιδιοκτησίες στις οποίες είχε επιβληθεί αναγκαστική ρυμοτομική απαλλοτρίωση με την αρχική ένταξη στο Σχέδιο Πόλης και όχι με μεταγενέστερες τροποποιήσεις του, όπως δηλαδή στην παρούσα.

Από τις δ/ξεις της παρούσης δεν προκαλείται δαπάνη σε βάρος του κρατικού προϋπολογισμού, ούτε αυτού του αρμόδιου ΟΤΑ.

Η απόφαση αυτή με το συνοδευτικό της διάγραμμα να δημοσιευθεί στην Εφημερίδα της Κυβερνήσεως, οπότε και αρχίζει η ισχύς της.

Πάτρα, 4 Μαΐου 2010

Ο Νομάρχης
ΔΗΜΗΤΡΗΣ ΚΑΤΣΙΚΟΠΟΥΛΟΣ

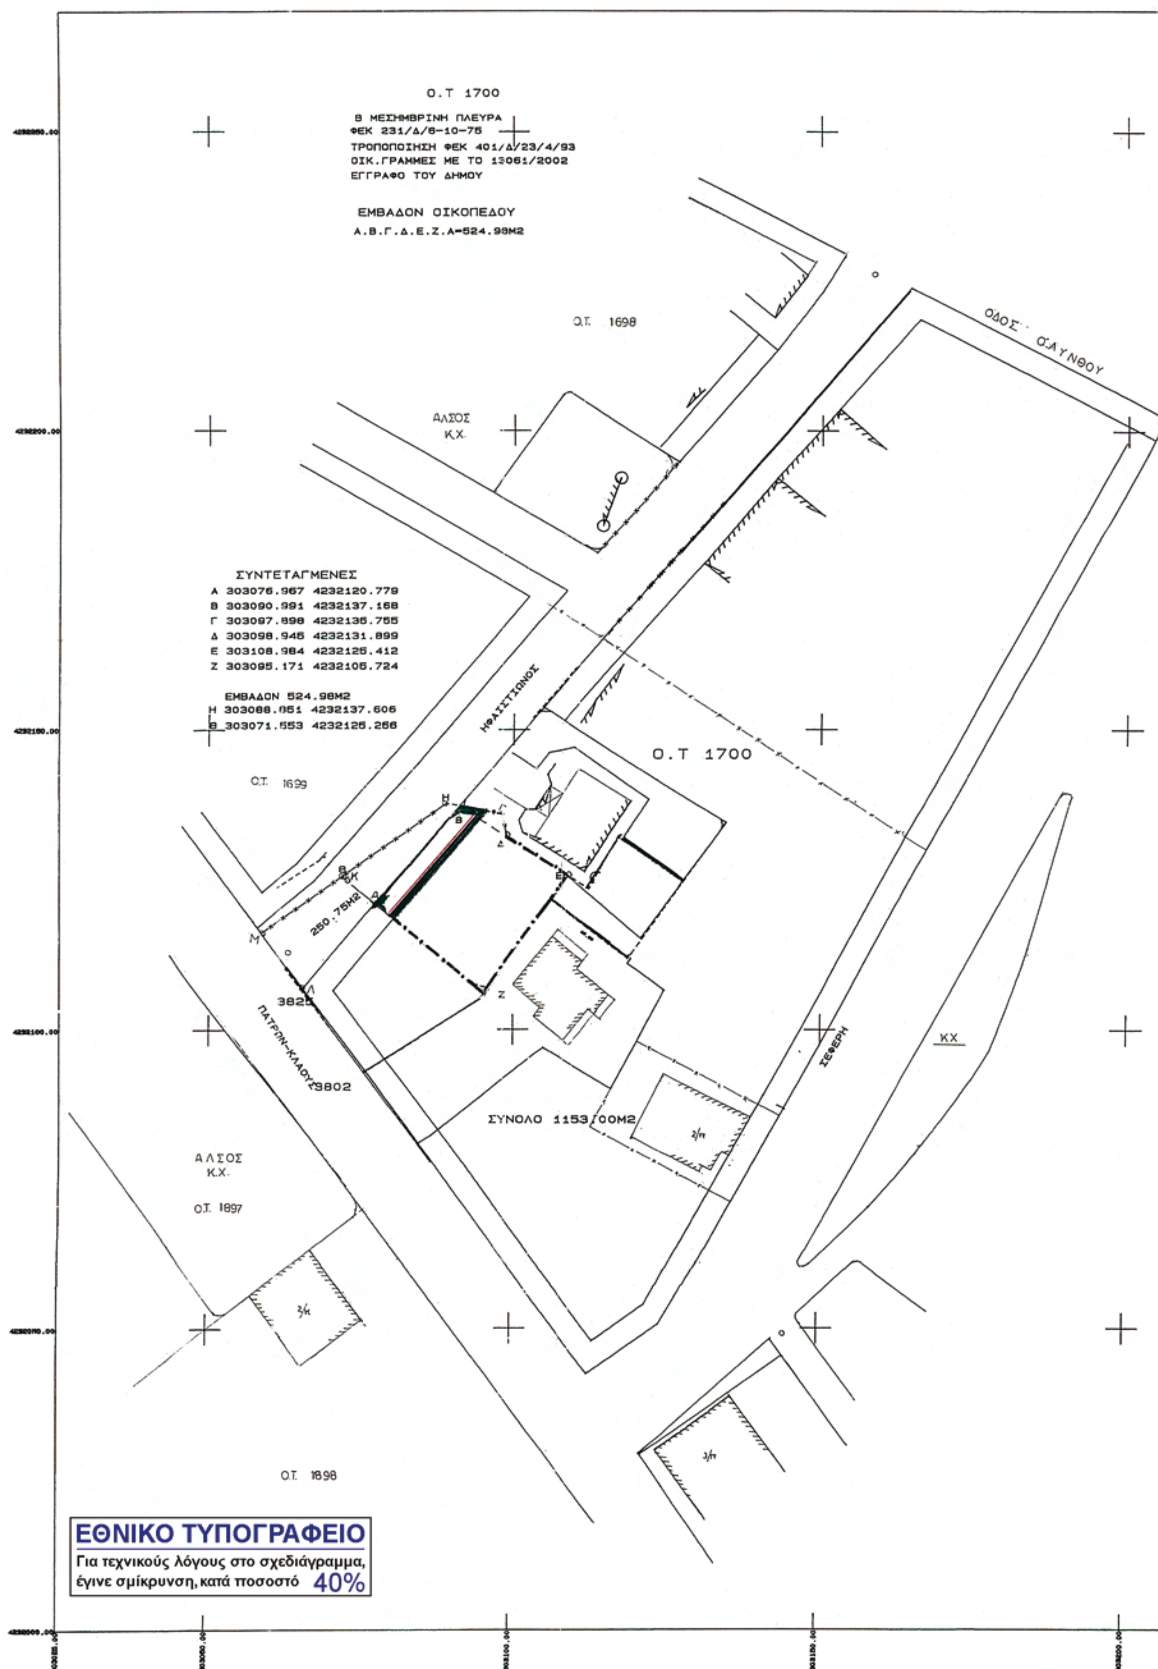
Ο.Τ 1700
Β ΜΕΣΗΜΒΡΙΝΗ ΠΛΕΥΡΑ
ΦΕΚ 231/Δ/8-10-75
ΤΡΟΠΟΠΟΙΗΣΗ ΦΕΚ 401/Δ/23/4/93
ΟΙΚ.ΓΡΑΜΜΕΣ ΜΕ ΤΟ 13061/2002
ΕΓΓΡΑΦΟ ΤΟΥ ΔΗΜΟΥ
ΕΜΒΑΔΟΝ ΟΙΚΟΠΕΔΟΥ
Α.Β.Γ.Δ.Ε.Ζ.Α=524.98Μ2
Ο.Τ. 1698
ΟΔΟΣ Σ.ΑΥΝΘΟΥ
ΑΛΣΟΣ
Κ.Χ.
ΣΥΝΤΕΤΑΓΜΕΝΕΣ
Α 303076.967 4232120.779
Β 303090.991 4232137.168
Γ 303097.898 4232136.755
Δ 303098.946 4232131.899
Ε 303108.984 4232125.412
Ζ 303095.171 4232105.724
ΕΜΒΑΔΟΝ 524.98Μ2
Η 303088.851 4232137.606
Θ 303071.553 4232125.266
Ο.Τ. 1699
ΗΦΑΙΣΤΙΩΝΟΣ
Ο.Τ 1700
250.75Μ2
3825
ΠΑΤΡΩΝ-ΚΛΑΔΟΥ
3802
ΣΥΝΟΛΟ 1153.00Μ2
ΣΕΦΕΡΗ
ΚΧ
ΑΛΣΟΣ
Κ.Χ.
Ο.Τ. 1897
Ο.Τ. 1898
ΕΘΝΙΚΟ ΤΥΠΟΓΡΑΦΕΙΟ
Για τεχνικούς λόγους στο σχεδιάγραμμα, έγινε σμίκρυνση, κατά ποσοστό 40%

ΡΥΜΟΤΟΜΙΚΗ ΠΡΟΤΑΣΗ ΔΗΜΟΥ ΠΑΤΡΕΩΝ
Στην ιδιοκτησία Γεωργίου Σταματόπουλου
στην περιοχή Κουκούλι

ΚΛΙΜΑΞ 1:500

ΥΠΟΜΝΗΜΑ

1)Συνολική αρχική ιδιοκτησία για την οποία ήρθη η απαλλοτρίωση η υπό στοιχεία (Α-Β-Γ-Δ-Ε-Ζ-Α) εμβαδού **Εολ=524,98 μ2**
2)Η ιδιοκτησία δεν έχει εισφορά γης, επειδή ο κοινόχρηστος χώρος για τον οποίο ήρθη η απαλλοτρίωση και στον οποίο ευρίσκεται η ιδιοκτησία, εγκρίθηκε με μεταγενέστερη τροποποίηση του Σχεδίου Πόλεως και όχι με την αρχική έγκρισή του.
3)Οικοδομήσιμο τμήμα εντός του Ο.Τ. 1700 υπό στοιχεία (Α-Β-Γ-Δ-Ε-Ζ-Α) εμβαδού **Εοικ=524,98 τ.μ.**

Ο Συντάξας
Τμηματάρχης Εφαρμογών
Σχεδίου Πόλεως

Παναγιώτης Μανιάκης
Αγρ.Τοπογρ.Μηχ/κός με Α΄β.

Πάτρα Σεπτέμβριος 2009
ΘΕΩΡΗΘΗΚΕ
Η Διευθύντρια
Πολεοδομικού Σχεδιασμού
Και Εφαρμογών

Ελένη Αλεξοπούλου
Αγρ.Τοπογρ.Μηχ/κός με Α΄β.

ΤΡΟΠΟΠΟΙΗΣΗ ΡΥΜΟΤΙΚΟΥ ΣΧΕΔΙΟΥ ΠΟΛΕΩΣ
ΣΥΜΦΩΝΑ ΜΕ ΤΗΝ ΥΠ'ΑΡΙΘΜ. ΑΠΟΦΑΣΗ

ΔΗΜΟΣ ΠΑΤΡΕΩΝ
ΔΙΕΥΘΥΝΣΗ ΠΟΛΕΟΔΟΜΙΚΟΥ
ΣΧΕΔΙΑΣΜΟΥ & ΕΦΑΡΜΟΓΩΝ

1. Θεωρείται όπως εγκρίθηκε με την υπ.αριθμ. 748 | 14-10-2009 απόφαση του Δημοτικού Συμβουλίου
2. Βάσει της § 3 του αρθρ. 21 του Π.Δ. της 3-4-1929 περί ΓΟΚ διασαφηνίζεται ότι: με την προτεινόμενη τροποποίηση κανένα κτίριο δεν θίγεται και κανένα οικόπεδο άρτιο δεν καθίσταται μη άρτιο

Πάτρα 19-11-2009



Το παρόν συνοδεύει την
αρ. 4648/2010 απόφαση
Νομάρχη Αχαΐας





ΤΕΧΝΙΚΟ ΓΡΑΦΕΙΟ

ΣΟΛΩΜΟΥ 7 – ΑΚΤΑΙΟ ΡΙΟ
ΤΗΛ: 2610 – 994181
ΣΤΑΥΡΟΣ ΒΑΣ. ΑΝΤΥΠΑΣ
ΔΙΠΛ. ΠΟΛΙΤΙΚΟΣ ΜΗΧΑΝΙΚΟΣ

ΕΡΓΟΔΟΤΗΣ	ΓΕΩΡΓΙΟΣ ΣΤΑΜΑΤΟΠΟΥΛΟΣ
ΕΡΓΟ	ΤΡΟΠΟΠΟΙΗΣΗ ΣΧΕΔΙΟΥ ΠΟΛΕΩΣ
ΤΟΠΟΘΕΣΙΑ	Ο.Τ 1700 / Β' ΜΕΣΗΜΒΡΙΝΗ
ΘΕΜΑ ΣΧΕΔΙΟΥ	ΤΟΠΟΓΡΑΦΙΚΟ ΔΙΑΓΡΑΜΜΑ
ΑΡΙΘΜΟΣ ΣΧΕΔΙΟΥ	Τ–1
ΚΛΙΜΑΚΕΣ	1:500
ΗΜΕΡΟΜΗΝΙΑ	01/2008
ΣΦΡΑΓΙΔΑ – ΥΠΟΓΡΑΦΗ	ΣΤΑΥΡΟΣ ΒΑΣ. ΑΝΤΥΠΑΣ ΔΙΠΛΩΜ. ΠΟΛΙΤΙΚΟΣ ΜΗΧΑΝΙΚΟΣ ΠΑΝΕΠΙΣΤΗΜΙΟΥ SHEFFIELD ΜΕΛΟΣ Τ.Ε.Ε. ΑΡΙΘΜΟΣ ΜΗΤΡΩΟΥ 80182 ΣΟΛΩΜΟΥ 7 ΑΚΤΑΙΟ ΡΙΟ - ΤΗΛ. (061) 994 181

Αριθμ. 822 (3)

Τροποποίηση εγκεκριμένου ρυμοτομικού σχεδίου πόλεως Γρεβενών προς μετατροπή σε πεζόδρομους των οδών Ανώνυμος 39 και τμήματος της οδού Κωνσταντινουπόλεως.

Ο ΝΟΜΑΡΧΗΣ ΓΡΕΒΕΝΩΝ

Έχοντας υπόψη:

1. Το Ν.Δ. της 17-7-23 (ΦΕΚ 223Α΄/23) «Περί σχεδίων πόλεων, κωμών κ.λπ.», όπως τροποποιήθηκε και συμπληρώθηκε,

2. Το Ν.3200/55 (ΦΕΚ 97 Α΄/1955), « Περί διοικητικής αποκεντρώσεως »,

3. Τον Α.Ν. 314/68 (ΦΕΚ 47 Α΄/9-3-68),όπως τροποποιήθηκε και συμπληρώθηκε με το Ν.Δ. 1018/71 (ΦΕΚ 220 Α΄/01-11-71),

4. Το Ν. 2831/2000 (Φ.Ε.Κ 140 Α΄/13-06-2000) και ειδικότερα το άρθρο 29 αυτού που αναφέρεται στην άσκηση αρμοδιοτήτων πολεοδομικού σχεδιασμού, όπως τροποποιήθηκε με το άρθρο 10 του Ν. 3044/2002, καθώς και την με αρ. πρωτ. 18894/05-05-2006 Εγκύκλιο του πρώην Υπουργείου ΠΕ.ΧΩ.ΔΕ (Εγκύκλιος 6/2006) με την οποία διασαφηνίζονται οι αρμοδιότητες πολεοδομικού σχεδιασμού των Διοικητικών Οργάνων της χώρας,

5. Την με αρ. 369/18-3-93 (ΦΕΚ 322 Δ΄/7-4-93) Απόφαση Νομάρχη Γρεβενών με την οποία εγκρίθηκε η Πολεοδομική Μελέτη Αναθεώρησης του ρυμοτομικού σχεδίου της πόλης των Γρεβενών,

6. Την με αρ. 54/18-03-2010 απόφαση του Δημοτικού Συμβουλίου (Δ.Σ.) Γρεβενών με την οποία εγκρίνεται η προτεινόμενη από τον Χατζηθεοδωρίδη Χαράλαμπο τροποποίηση του εγκεκριμένου ρυμοτομικού σχεδίου της πόλης των Γρεβενών.

7. Το με αρ. πρωτ. 4520/13-4-2010 διαβιβαστικό έγγραφο του Δήμου Γρεβενών προς τη Δ/νση Πολεοδομίας και Περιβάλλοντος Ν.Α Γρεβενών, με συνημμένα τα απαραίτητα δικαιολογητικά για την εν θέματι τροποποίηση στους δρόμους του εγκεκριμένου ρυμοτομικού σχεδίου Γρεβενών, όπως αποδεικτικά ανάρτησης με το τοπογραφικό διάγραμμα, διάφορες βεβαιώσεις, την αιτιολογική έκθεση της αιτούμενης τροποποίησης, κ.λπ.

8. Τη θετική γνωμοδότηση του Σ.Χ.Ο.Π. Ν. Γρεβενών με αρ. πρακτικού 1/2010 στην αιτούμενη τροποποίηση του ρυμοτομικού σχεδίου της πόλης των Γρεβενών, και

9. Το γεγονός ότι η εν λόγω τροποποίηση δεν επιφέρει μείωση της συνολικής επιφάνειας των κοινοχρήστων χώρων του ρυμοτομικού σχεδίου της πόλης των Γρεβενών, αποφασίζουμε:

Εγκρίνουμε την τροποποίηση του εγκεκριμένου ρυμοτομικού σχεδίου της πόλης των Γρεβενών προς μετατροπή σε πεζόδρομους των οδών Ανώνυμος 39 και τμήματος της οδού Κωνσταντινουπόλεως, όπως αυτή απεικονίζεται στο συνημμένο στην παρούσα απόφαση τοπογραφικό διάγραμμα, κλίμακας 1:500.

Από τις διατάξεις της απόφασης αυτής δεν προκαλείται δαπάνη σε βάρος του κρατικού προϋπολογισμού, ούτε του προϋπολογισμού του οικείου ΟΤΑ (Δήμος Γρεβενών).

Η ισχύς της παρούσας Απόφασης αρχίζει από τη δημοσίευση της στην Εφημερίδα της Κυβερνήσεως.


Κατά της απόφασης αυτής μπορεί να υποβληθεί προσφυγή για παράβαση νόμου στον Γενικό Γραμματέα της Περιφέρειας Δυτ. Μακεδονίας, σύμφωνα με το άρθρο 69 του Π.Δ. 30/96 «Κώδικας Νομαρχιακής Αυτοδιοίκησης» (ΦΕΚ 21 Α΄/02-02-1996), από κάθε ενδιαφερόμενο μέσα σε αποκλειστική προθεσμία τριάντα (30) ημερών από την δημοσίευσή της.

Η απόφαση αυτή με το συνημμένο τοπογραφικό διάγραμμα να δημοσιευθεί στην Εφημερίδα της Κυβερνήσεως.

Γρεβενά, 5 Μαΐου 2010

Ο Νομάρχης

ΔΗΜΟΣΘΕΝΗΣ ΚΟΥΠΤΣΙΔΗΣ

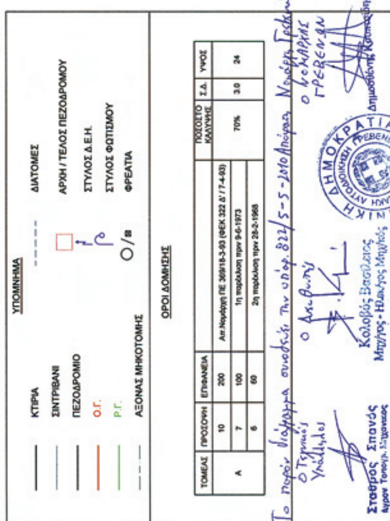

ΕΡΓΟΔΟΤΗΣ
ΧΑΤΖΗΘΕΟΔΩΡΙΔΗΣ ΧΑΡΑΛΑΜΠΟΣ ΤΟΥ ΑΡΙΣΤΟΚΡΑΤΗ

ΕΡΓΟ ΑΠΟΤΥΠΩΣΗ ΟΔΩΝ ΑΝΩΝΥΜΟΥ 39 & ΚΩΝ/ΠΛΕΩΣ

ΘΕΣΗ ΟΔΟΣ ΑΝΩΝΥΜΟΥ & ΚΩΝ/ΠΟΛΕΩΣ ΓΡΕΒΕΝΑ
Δ.ΓΡΕΒΕΝΩΝ - Ν.ΓΡΕΒΕΝΩΝ

ΜΕΛΕΤΗΤΕΣ ΠΑΠΑΔΟΠΟΥΛΟΣ Σ. ΠΑΝΑΓΙΩΤΗΣ
ΤΟΠΟΓΡΑΦΟΣ ΜΗΧΑΝΙΚΟΣ Τ.Ε.

ΘΕΜΑ
ΤΟΠΟΓΡΑΦΙΚΟ ΔΙΑΓΡΑΜΜΑ

ΑΡ. ΣΧΕΔΙΟΥ
Τ1


ΚΛΙΜΑΚΑ 1:500


ΧΡΟΝΟΣ ΜΕΛΕΤΗΣ ΙΑΝΟΥΑΡΙΟΣ 2010

ΕΛΕΓΧΟΣ

ΥΠΟΓΡΑΦΗ - ΣΦΡΑΓΙΔΑ

ΠΑΠΑΔΟΠΟΥΛΟΣ Σ. ΠΑΝΑΓΙΩΤΗΣ
ΤΟΠΟΓΡΑΦΟΣ ΜΗΧΑΝΙΚΟΣ Τ.Ε.

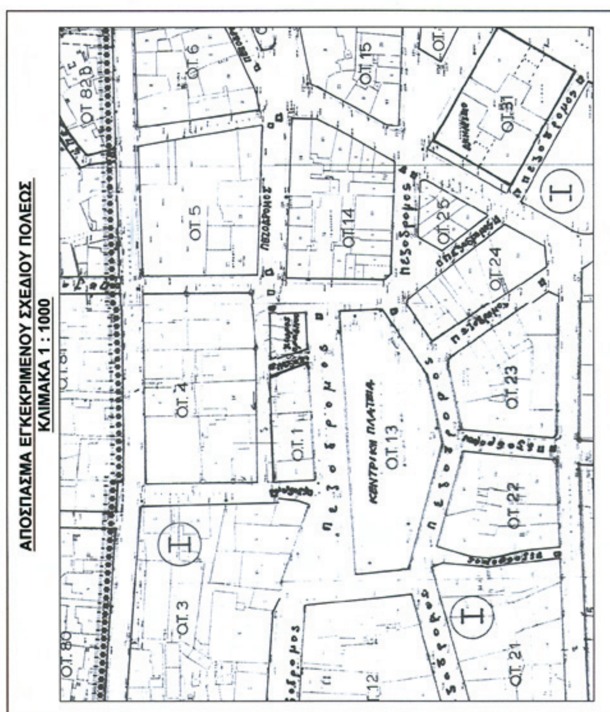

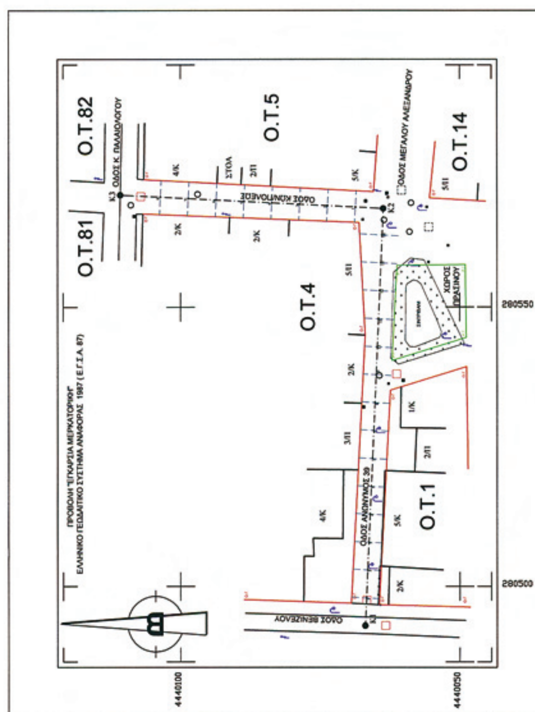



ΑΠΟ ΤΟ ΕΘΝΙΚΟ ΤΥΠΟΓΡΑΦΕΙΟ
ΚΑΠΟΔΙΣΤΡΙΟΥ 34 * ΑΘΗΝΑ 104 32 * ΤΗΛ. 210 52 79 000 * FAX 210 52 21 004
ΗΛΕΚΤΡΟΝΙΚΗ ΔΙΕΥΘΥΝΣΗ: http://www.et.gr – e-mail: webmaster.et@et.gr